САОБРАЋАЈНИ ИНСТИТУТ ЦИП д.о.о.
11000 БЕОГРАД, НЕМАЊИНА 6/IV
тел: 011/3618-134, факс: 011/3618-324,
web site: www.sicip.co.rs
CHINA RAILWAY DESIGN CORPORATION
КОСТЕ РАЦИНА 16б, 11000 БЕОГРАД

2/2.5.3.4.1. НАСЛОВНА СТРАНА

2/2 ПРОЈЕКАТ ТРАСЕ ПРУГЕ И СТАНИЦА- ДОЊИ И ГОРЊИ СТРОЈ

Инвеститор:	„Инфраструктура Железнице Србије“ а.д. Немањина 6/4, Београд
Наручилац:	Конзорцијум фирми: China Railway International Corporation Ltd. (CRIC) China Communication Construction Company Ltd. (CCCC)
Објекат:	Пруга Београд - Суботица државна граница (Келебија), **ДЕОНИЦА ПРУГЕ НОВИ САД - СУБОТИЦА - ДРЖАВНА ГРАНИЦА (КЕЛЕБИЈА),** у Новом Саду, Кисачу, Степановићеву, Змајеву, Врбасу, Ловћенцу, Малом Иђошу, Бачкој Тополи, Жеднику, Наумовићеву и Суботици, К.О. Нови Сад I, К.О. Нови Сад IV, К.О. Кисач, К.О. Руменка, К.О. Степановићево, К.О. Ченеј, К.О. Бачко Добро Поље, К.О. Врбас, К.О. Врбас - град, К.О. Змајево, К.О. Куцура, К.О. Ловћенац, К.О. Мали Иђош, К.О. Фекетић, К.О. Бачка Топола, К.О. Бачка Топола - Град, К.О. Мали Београд, К.О. Биково, К.О. Доњи Град, К.О. Жедник, К.О. Нови Град, К.О. Палић, К.О. Стари Град, на катастарским парцелама према списку приложеном у Главној свесци
Врста техничке документације:	**ПГД-** Пројекат за грађевинску дозволу
Назив и ознака дела пројекта:	**ПРОЈЕКАТ ТРАСЕ ПРУГЕ И СТАНИЦА- ДОЊИ И ГОРЊИ СТРОЈ** **2/2.5.3.4. Пројекат трасе пруге и станица - горњи строј - станица Суботица - теретна станица**
За грађење / извођење радова:	нова градња и реконструкција
Пројектант:	Саобраћајни институт ЦИП, д.о.о. Немањина 6/ IV, Београд 351-02-03602/2020-09
Одговорно лице пројектанта:	Генерални директор: Милутин Игњатовић, дипл. инж.
Потпис:	Milutin Ignjatović 226692666-01 04943710139 Digitally signed by Milutin Ignjatović 226692666-01049 43710139 Date: 2021.07.15 15:12:14 +02'00'
Одговорни пројектант:	Драгана Јокановић, дипл. грађ. инж. Лиценца број: 315 1404 03
Потпис:	Dragana Jokanović Digitally signed by Dragana Jokanović DN: c=RS, 2.5.4.97=VATRS-100003172, 2.5.4.97=MB:RS-07451342, o=CIP, serialNumber=PNORS-10039689150 21, serialNumber=CA:RS-43634, sn=Jokanović, givenName=Dragana, cn=Dragana Jokanović Date: 2021.07.15 13:52:06 +02'00'
Број дела пројекта:	2020-250-САО-2/2.5.3.4.
Место и датум:	Београд, април 2021.год.

ТЕХНИЧКА КОНТРОЛА ПРОЈЕКТА ЗА ГРАЂЕВИНСКУ ДОЗВОЛУ

2/2.5.3.4. ПРОЈЕКАТ ТРАСЕ ПРУГЕ И СТАНИЦА - ГОРЊИ СТРОЈ - СТАНИЦА СУБОТИЦА – ТЕРЕТНА СТАНИЦА

Објекта: Пруга Београд - Суботица - државна граница (Келебија), **ДЕОНИЦА ПРУГЕ НОВИ САД - СУБОТИЦА - ДРЖАВНА ГРАНИЦА (КЕЛЕБИЈА)**, у Новом Саду, Кисачу, Степановићеву, Змајеву, Врбасу, Ловћенцу, Малом Иђошу, Бачкој Тополи, Жеднику, Наумовићеву и Суботици, К.О. Нови Сад I, К.О. Нови Сад IV, К.О. Кисач, К.О. Руменка, К.О. Степановићево, К.О. Ченеј, К.О. Бачко Добро Поље, К.О. Врбас, К.О. Врбас - град, К.О. Змајево, К.О. Куцура, К.О. Ловћенац, К.О. Мали Иђош, К.О. Фекетић, К.О. Бачка Топола, К.О. Бачка Топола - Град, К.О. Мали Београд, К.О. Биково, К.О. Доњи Град, К.О. Жедник, К.О. Нови Град, К.О. Палић, К.О. Стари Град, на катастарским парцелама према списку приложеном у Главној свесци, на основу Закона о планирању и изградњи („Службени гласник РС” бр. 72/09, 81/09 – исправка, 64/10 – одлука УС, 24/11, 121/12, 42/13 – одлука УС, 50/13 – одлука УС, 98/13 – одлука УС, 132/14, 145/14, 83/18, 31/19, 37/19 - др. Закон, 9/20 и 52/21) и одредби Правилника о садржини, начину и поступку израде и начину вршења контроле техничке документације према класи и намени објеката (“Службени гласник РС”, бр. 73/2019), извршена је техничка контрола предметне документације, од стране предузећа CESTRA d.o.o. Београд.

ПРОЈЕКАТ СЕ ПРИХВАТА

Вршилац техничке контроле: CESTRA d.o.o,
Макензијева 57, Београд

Број лиценце: 351-02-03374/2020-09 од 18.03.2021.

Одговорно лице/Заступник: Директор:
Драган Милић, дипл.грађ.инж.

Потпис:

Вршилац техничке контроле: Јасна Стојиљковић – Милић, дипл.грађ.инж.
Број лиценце: 312 G369 08
Потпис:

Вршилац техничке контроле: Мирко Јокановић, дипл.грађ.инж.
Број лиценце: 315 5216 03
Потпис:

Број техничке документације: А10312-61/21

Место и датум: Београд, 2021.

2/2-5.3.4.2 САДРЖАЈ

ПРОЈЕКАТ ТРАСЕ ПРУГЕ И СТАНИЦА-ГОРЊИ СТРОЈ

СТАНИЦА СУБОТИЦА- Теретна станица

2/2-5.3.4.1.	Насловна страна
2/2-5.3.4.2.	Садржај
2/2-5.3.4.3.	Решење о одређивању одговорног пројектанта
2/2-5.3.4.4.	Изјава одговорног пројектанта
2/2-5.3.4.5.	Текстуална документација
2/2-5.3.4.5.1.	Технички опис
2/2-5.3.4.6.	Нумеричка документација
2/2-5.3.4.6.1.	Доказнице количине радова
2/2 5.3.4.6.2.	Предмер и предрачун радова
2/2-5.3.4.7.	Графичка документација
2/2-5.3.4.7.1.1	План полагања станица Суботица-теретна
2/2-5.3.4.7.1.2	Карактеристични попречни профили Станица Суботица - теретна станица

2/2.5.3.4.4. РЕШЕЊЕ О ОДРЕЂИВАЊУ ОДГОВОРНОГ ПРОЈЕКТАНТА

На основу Члана 128, Закона о планирању и изградњи ("Службени гласник РС", бр. 72/09, 81/09-исправка, 64/10- одлука УС, 24/11, 121/12, 42/13-одлука УС, 50/13-одлука УС, 98/13-одлука УС, 132/14, 145/14, 83/2018, 31/2019, 37/2019 - др.закон и 9/2020) и одредби Правилника о садржини, начину и поступку израде и начину вршења контроле техничке документације према класи и намени објеката ("Службени гласник РС", бр. 73/2019) као:

О Д Г О В О Р Н И П Р О Ј Е К Т А Н Т

за израду **ПРОЈЕКТА ТРАСЕ ПРУГЕ И СТАНИЦА - ГОРЊИ СТРОЈ, 2/2.5.3.4. Пројекат трасе пруге и станица - горњи строј - станица Суботица - теретна станица** , који је део ПГД - Пројекта за грађевинску дозволу за изградњу пруге Београд - Суботица државна граница (Келебија), **ДЕОНИЦА ПРУГЕ НОВИ САД - СУБОТИЦА - ДРЖАВНА ГРАНИЦА (КЕЛЕБИЈА)**, у Новом Саду, Кисачу, Степановићеву, Змајеву, Врбасу, Ловћенцу, Малом Иђошу, Бачкој Тополи, Жеднику, Наумовићеву и Суботици, К.О. Нови Сад I, К.О. Нови Сад IV, К.О. Кисач, К.О. Руменка, К.О. Степановићево, К.О. Ченеј, К.О. Бачко Добро Поље, К.О. Врбас, К.О. Врбас - град, К.О. Змајево, К.О. Куцура, К.О. Ловћенац, К.О. Мали Иђош, К.О. Фекетић, К.О. Бачка Топола, К.О. Бачка Топола - Град, К.О. Мали Београд, К.О. Биково, К.О. Доњи Град, К.О. Жедник, К.О. Нови Град, К.О. Палић, К.О. Стари Град, на катастарским парцелама према списку приложеном у Главној свесци, одређује се:

Драгана Јокановић, дипл. грађ. инж. _____ 315 1404 03

Пројектант:	САОБРАЋАЈНИ ИНСТИТУТ ЦИП д.о.о., Београд Немањина 6/IV
Одговорно лице/заступник:	Генерални директор: Милутин Игњатовић, дипл. инж.
	Потпис:
Број техничке документације:	2020-250-САО-2/2.5.3.4.
Место и датум:	Београд, април 2021.год.

2/2.5.3.4.3. ИЗЈАВА ОДГОВОРНОГ ПРОЈЕКТАНТА

Одговорни пројектант **ПРОЈЕКТА ТРАСЕ ПРУГЕ И СТАНИЦА - ГОРЊИ СТРОЈ, 2/2.5.3.4. Пројекат трасе пруге и станица - горњи строј - станица Суботица - теретна станица**, који је део ПГД - Пројекта за грађевинску дозволу за изградњу пруге Београд - Суботица државна граница (Келебија), **ДЕОНИЦА ПРУГЕ НОВИ САД - СУБОТИЦА - ДРЖАВНА ГРАНИЦА (КЕЛЕБИЈА)**, у Новом Саду, Кисачу, Степановићеву, Змајеву, Врбасу, Ловћенцу, Малом Иђошу, Бачкој Тополи, Жеднику, Наумовићеву и Суботици, К.О. Нови Сад I, К.О. Нови Сад IV, К.О. Кисач, К.О. Руменка, К.О. Степановићево, К.О. Ченеј, К.О. Бачко Добро Поље, К.О. Врбас, К.О. Врбас - град, К.О. Змајево, К.О. Куцура, К.О. Ловћенац, К.О. Мали Иђош, К.О. Фекетић, К.О. Бачка Топола, К.О. Бачка Топола - Град, К.О. Мали Београд, К.О. Биково, К.О. Доњи Град, К.О. Жедник, К.О. Нови Град, К.О. Палић, К.О. Стари Град, на катастарским парцелама према списку приложеном у Главној свесци:

Драгана Јокановић, дипл. грађ. инж.

И З Ј А В Љ У Ј Е М

1. да је пројекат у свему у складу са издатим Локацијским условима:

-бр. ROP-MSGI-28188-LOCH-4/2020, Заводни број: 350-02-00031/2020-14 од 06.04.2020,

-бр. ROP-MSGI-28188-LOCH-4/2020, Заводни број: 350-02-00031/2020-14 од 07.04.2020 – Решење о исправци грешке,

-бр. ROP-MSGI-7141-LOC-1/2020, Заводни број: 350-02-00109/2020-14 од 08.05.2020,

-бр. ROP-MSGI-931-LOC-3/2020, Заводни број: 350-02-00192/2020-14 од 29.05.2020;

2. да је пројекат израђен у складу са Законом о планирању и изградњи, прописима, стандардима и нормативима из области изградње објеката и правилима струке;

3. да је пројекат у свему у складу са начинима за обезбеђење испуњења основних захтева за објекат прописаних елаборатима и студијама.

Одговорни пројектант:	Драгана Јокановић, дипл.грађ.инж.
Број лиценце:	315 1404 03
	Потпис:
Број техничке документације:	2020-250
Место и датум:	Београд, април 2021.год.

2/2-5.3.4.5 ТЕКСТУАЛНА ДОКУМЕНТАЦИЈА

2/2-5.3.4.5.1 ТЕХНИЧКИ ОПИС

ТЕХНИЧКИ ОПИС

УВОД

Деоница Нови Сад - Суботица - државна граница, је деоница магистралне пруге Е85 (Београд) - Стара Пазова - Нови Сад - Суботица - државна граница (Келебиа).

Међународни значај пруге Београд-Будимпешта Е-85 (Коридор Хб), која представља део традиционалног железничког транзитног коридора за везу Западне и Централне Европе са Грчком, Турском и Блиским Истоком, потврђен је Паневропским приоритетним коридорима и Споразумима (АГЦ, АГТЦ, СЕЕЦП), којима се дефинишу планови и стандарди развоја Трансевропске железничке мреже, а које је у виду закона ратификовала Република Србија.

Ова пруга има и висок национални значај, истакнут кроз Просторни план Републике Србије и Регионални просторни план АП Војводине. Повезује три велика града и железничка чвора: Београд, Нови Сад и Суботицу као и велики број насеља и индустријских центара у коридору пруге и представља природну и најрационалнију железничку везу Србије и Београда са Европом преко Будимпеште.

Постојећа пруга Београд - Будимпешта је једноколосечна, дужине 350km (184km кроз Србију и 166km кроз Мађарску). Време путовања возом од Београда до Будимпеште, због лошег стања пруге, стално се повећава и данас износи преко 8 сати, а комерцијална брзина око 40 km/h .

Циљ модернизације железничке везе Београд - Будимпешта је да се реконструкцијом постојеће једноколосечне пруге и изградњом другог колосека формира савремена двоколосечна пруга "високе перформансе" за мешовити (путнички и теретни) саобраћај и брзину до 200 km/h .

Модернизована пруга треба да омогући комерцијалну брзину од 130 km/h најбржих путничких возова, која ће време путовања између Београда и Будимпеште скратити на мање од 3.00 часа. Поред брзине, савремена двоколосечна пруга треба да омогући висок ниво безбедности, капацитета и комфора у превозу путника и робе. То ће значајно допринети конкурентској способности железнице у односу на друге видове транспорта, омогућити рационалну прерасподелу саобраћаја и повећати ниво еколошке заштите.

СИТУАЦИОНО РЕШЕЊЕ

Почетак реконструкције предметне деонице је у км 174+174.98.

Од ове стационаже, осим два колосека магистралне пруге, планирана је и реконструкција једноколосечне пруге из Сенте, тако да се на заједничком трупу уводе у станицу Суботица.

У км 174+515.35 пројектован је нови подвожњак ради везе регионалног пута из Сенте, са мрежом градских саобраћајница (пројекат денивелације, свеска 2/3-1.33 и пројекат конструкције, свеска 2/1-1.44). Преко подвожњака прелазе 2 колосека магистралне пруге, 1 колосек пруге из Сенте и 2 индустријска колосека.

Исти колосеци прелазе и преко подвожњака у Лошињској улици на км 174+928.10, који је део посебног пројекта (пројекат денивелације, свеска 2/3-1.34 и пројекат конструкције, свеска 2/1-1.45).

Скретницом 1т, преко пројектованих колосечних веза, прикључују се индустријски колосеци у станицу Суботица Теретна. Планирана је изградња штитног колосека.

Преко одговарајућих колосечних веза остварена је веза двоколосечне магистралне пруге, једноколосечне пруге из Сенте и индустријских колосека са станицом Суботица Теретна. Преко двоструке укрсне скретнице 15т (Р 215-6º), прикључује се и регионална једноколосечна пруга из Хоргоша.

Двоколосечна магистрална пруга и 2 једноколосечне регионалне пруге продужавају као посебни колосеци до станице Суботица Путничка.
У станици Суботица Теретна планирана је реконструкција 13 колосека.
Остали колосеци нису предмет пројекта, осим у делу улазног и излазног грла, ради повезивања постојећих ранжирних и манипулативних колосека према новој колосечној ситуацији.

У станици Суботица Теретна пројектовани су следећи колосеци:

Станица Суботица		Корисне дужине (м)
1	Пријемно - отпремни за међународне теретне возове	797/812
2	Пријемно - отпремни за међународне теретне возове	798/806
3	Пријемно - отпремни за међународне теретне возове	785/779
4	Пријемно - отпремни за међународне теретне возове	705/717
5	Пријемно - отпремни за међународне теретне возове	614/651
6	Помоћни	240/292
7	Помоћни	257/263
8	Помоћни	302/297
9	Пријемно - отпремни за унутрашње теретне возове	477/507
10	Пријемно - отпремни за унутрашње теретне возове	453/464
11	Пријемно - отпремни за унутрашње теретне возове	484/463
12	Пријемно - отпремни за унутрашње теретне возове	438/439
13	Пријемно - отпремни за унутрашње теретне возове	437/439

У км 175+819.48 пројектован је нови службени потходник и надстрешница за потребе царине и шпедитера у новопројектованом објекту и он је део посебног пројекта (пројекат архитектуре, свеска 1/12.8 и пројекат конструкције, свеска 2/9.12.9).
Од постојеће зграде поставнице до овог потходника пројектована је приступна саобраћајница са паркингом и окретницом.
Између станица Суботица Теретна и Суботица Путничка, у улици Максима Горког на км 176+274.84 планирана је доградња постојећег подвожњака у складу са новопројектованом колосечном ситуацијом. Пројекат овог подвожњака обрађен је у посебној документацији (пројекат денивелације, свеска 2/3-1.35 и пројекат конструкције, свеска 2/1-1.46).

ГОРЊИ СТРОЈ
За станичне колосеке примењен је одговарајући тип шине у складу са постојећим стањем, пројектном брзином и наменом колосека.

Леви и десни колосек магистралне пруге

Горњи строј левог и десног колосека магистралне пруге пројектован је са следећим карактеристикама:

- тип шине:
  - 60E1 квалитета R260 према СРПС ЕН 13674-1
- номинална ширина колосека у правој и кривинама износи 1435 mm, дозвољена одступања од пројектованих вредности ширине колосека у складу са стандардом СРПС ЕН13231-1

- нагиб осе симетрије уграђених шина према оси колосека у попречном профилу износи 40:1
- дужина бетонског прага 2.60m
- ширина застора на челу прага је 0.50m
- нагиб косине засторне призме је 1:1.5
- дебљина застора испод прага мин 30cm
- засторна призма од туцаника I категорије
- шине се заварују у дуги трак шина (ДТШ)
- пројектом је обрађена дужина шине од 50 m, а могуће је употребити и шине већих дужина. Шине се испоручују без рупа на крајевима. За заваривање шина предвиђен је елетроотпорни поступак заваривања, а користи се и алуминотермијски поступак (завршно заваривање шина у колосеку и заваривање скретница).
- након полагања нових шина у колосек, а пре пријема радова предвиђено је превентивно брушење шина.
- захтевани отпор подужном померању шине мора бити најмање 7 kN према СРПС ЕН 13481-2 , када је испитивање извршено у складу са СРПС ЕН 13146-1.
- скретнице на левом и десном колосеку магистралне пруге су типа 60E1-R300-6°, на бетонским праговима и еластичним системом шинског причвршћења
- скретнице се заварују у ДТШ

Пруга из Сенте, Хоргоша, индустријског колосека-Александрово, индустријског колосека Суботица-болница и пријемно отпремни колосеци од колосека бр.1 до колосека бр.13

Горњи строј пруге из Сенте, Хоргоша, индустријског колосека-Александрово, индустријског колосека Суботица-болница и пријемно отпремних колосека од колосека бр.1 до колосека бр.13 су пројектовани са следећим карактеристикама:

- тип шине:
  - 49E1 квалитета R260 према СРПС ЕН 13674-1
- номинална ширина колосека у правој и кривинама износи 1435 mm, дозвољена одступања од пројектованих вредности ширине колосека у складу са стандардом СРПС ЕН13231-1
- нагиб осе симетрије уграђених шина према оси колосека у попречном профилу износи 40:1
- дужина бетонског прага 2.40m
- ширина застора на челу прага је 0.50m
- нагиб косине засторне призме је 1:1.5
- дебљина застора испод прага мин 30cm
- засторна призма од туцаника I категорије
- шине се заварују у дуги трак шина (ДТШ)
- пројектом је обрађена дужина шине од 50 m, а могуће је употребити и шине већих дужина. Шине се испоручују без рупа на крајевима. За заваривање шина предвиђен је елетроотпорни поступак заваривања, а користи се и

алуминотермијски поступак (завршно заваривање шина у колосеку и заваривање скретница).

- пројектоване су скретнице следећег типа (на бетонским праговима и еластичним системом шинског причвршћења):

  49E1-R300-6°
  49E1-R200-6°
  49E1-R215-6°
  укрштај 49E1-12°
- захтевани отпор подужном померању шине мора бити најмање 7 kN према СРПС ЕН 13481-2 , када је испитивање извршено у складу са СРПС ЕН 13146-1.
- скретнице се заварују у ДТШ
- на штитним колосецима су пројектовани еластични грудобрани
- при прелазу са колосека различитог типа предвиђене су прелазне шине дужине 6м

Постојећи ранжирни и манипулативни колосеци

Постојећи ранжирни и манипулативни колосеци од колосека бр.14 до колосека бр. 23 нису предмет пројекта, осим у делу улазног и излазног грла, ради повезивања постојећих ранжирних и манипулативних колосека према новој колосечној ситуацији.
У складу са постојећим стањем пројектован је и нови горњи строј на постојећим ранжирним и манипулативним колосецима. Обзиром да постојећи колосеци нису заварени у ДТШ колосеци у делу улазног и излазног грла нису планирани да се заваре у ДТШ.

- тип шине:
  - 49E1 квалитета R260 према СРПС ЕН 13674-1
- номинална ширина колосека у правој и кривинама износи 1435 mm, дозвољена одступања од пројектованих вредности ширине колосека у складу са стандардом СРПС ЕН13231-1
- нагиб осе симетрије уграђених шина према оси колосека у попречном профилу износи 40:1
- дужина дрвеног прага 2.60m
- ширина застора на челу прага је 0.50m
- нагиб косине засторне призме је 1:1.5
- дебљина застора испод прага мин 30cm
- засторна призма од туцаника I категорије
- шине се међусобно повезују помоћу везица и спојних вијака са навртком
- пројектом је обрађена дужина шине од 30 m и мања у зависности од потребне дужине уклапања. Шине се испоручују са по две рупе на сваком крају.

  пројектоване су скретнице типа 49E1-R200-6°(на дрвеним праговима и системом шинског причвршћења типа "К"):
- захтевани отпор подужном померању шине мора бити најмање 7 kN према СРПС ЕН 13481-2 , када је испитивање извршено у складу са СРПС ЕН 13146-1.
- скретнице се не заварују у ДТШ
- при прелазу са колосека различитог типа предвиђене су прелазне шине дужине 6м

Због нивелационог и ситуационог уклапања цео колосек бр.14 је предвиђен од новог материјала горњег строја, док се на осталим колосеци од бр.15 до бр.23 нов материјал горњег строја предвиђа само на улазу/излазу односну на неопходном делу за нивелационо и ситуационо уклапање.

Спојеви шина се међусобно повезују везицама на чврстим подупртим ослонцима, на двоструким дрвеним праговима у дужини од 30м или мањој у зависности од потребне дужине уклапања. Спојеви шина помоћу везица морају бити наспрамни. За уклапање су предвиђене нове шине са по две рупе на сваком крају због међусобног повезивања помоћу везица. Приликом уграђивања шина на саставу између двеју шина, оставља се дилатациони размак – отвор. Величина отвора зависи од температуре шине приликом уграђивања, дужине шине, типа колосека и отпора који се јављају у колосек. Величину отвора израчунати према Правилник о техничким условима и одржавању горњег строја железничких пруга ("Сл. гласник РС" 39/2016 и 74/2016)

Шине на прелазним пољима су преко спојева везане како за нов колосек тако и за постојећи колосек.

На деловима где се завршава ДТШ пројектовано је осигурање ДТШ-а са справама против подужног померања шина и то на следећим местима:

-на крају индустријског колосека – Суботица-болница, 74 комада справа против подужног померања колосека на 50м. Распоред справа према Правилнику о техничким условима и одржавању горњег строја железничких пруга ("Сл. гласник РС" 39/2016 и 74/2016)

-на извлачњаку иза скретнице бр.2т, 74 комада справа против подужног померања колосека на 50м. Распоред справа према Правилнику о техничким условима и одржавању горњег строја железничких пруга ("Сл. гласник РС" 39/2016 и 74/2016)

-од заварене укрсне скретнице бр.23т на 50м према не завареној скретници бр.11т. 74 комада справа против подужног померања колосека. Распоред справа према Правилнику о техничким условима и одржавању горњег строја железничких пруга ("Сл. гласник РС" 39/2016 и 74/2016)

-између не заварене скретнице бр.62т и заварене скретнице бр.64т, на 30.91м, предвиђено је 206 комада справа против подужног померања колосека 4 комада по прагу. Због недовољне дужине, колосек је додатно ојачан са справама.

ИНВЕСТИЦИОНА ВРЕДНОСТ РАДОВА

Прорачун вредности радова дат је предмером и предрачуном. На основу доказница количина пројекта и јединичних цена позиција утврђена је инвестициона вредност радова.
Предмером и предрачуном обухваћени су сви радови предвиђени овим пројектом. Врсте и опис радова дати су према параметрима за грађење нових железничких пруга који се примењују данас у изградњи ове врсте објекта.
Предмер и предрачун рађен је на основу података обрађених у бироу, ситуационих планова, података обрађених на рачунару, просечних цена за ову врсту радова према датим описима позиција.
Јединична цене дате су у динарима на основу просечних цена из тендерске и техничке документације за сличне објекте и врсту радова. Предмером и предрачуном дата је

вредност радова горњег строја, као и рекапитулација радова по врстама радова овог пројекта.

Процена инвестиције за горњи строј у станици Суботица - терента износи **1.505.555.498.00 динара.**

Одговорни пројектант:

Драгана Јокановић, дипл.инж.грађ.

2/2-5.3.4.6 НУМЕРИЧКА ДОКУМЕНТАЦИЈА

2/2-5.3.4.6.1 ДОКАЗНИЦЕ КОЛИЧИНА

2/2.02.00 ЗЕМЉАНИ РАДОВИ

2/2.02.02 **УКЛАЊАЊЕ ПОСТОЈЕЋЕГ ЗАСТОРА.**

Отворена пруга Нови Сад - Руменка
14244x2.0+12x50..... =38 356m^3

2/2.04.00 ГОРЊИ СТРОЈ – НАБАВКА МАТЕРИЈАЛА

2/2.04.01-1 **ШИНА ТИПА 60Е1.**

Станица Суботица Теретна
Леви Колосек Магистралне пруге:
КМ 174+174.98 - КС 4t .....L=892.74m
ПС 4t - ПС 5t.....L=10.00m
КС 5t - ПС 1.....L=952.52m
КС 5t - КС 8t.....L=10.42m
∑=1865.68m

Десни Колосек Магистралне пруге :
КМ 174+174.98 – КС 8t ..... L=980.89m
ПС 8t - ПС 9t..... L=10.00m
КС 9t - КС 2..... L=906.09m
∑=1896.98m

∑ L.....3762.66 m

3762.66 x 2 x 60.21 kg/m.....=453 099.52 kg.....=453.1 t

2/2.04.01-2 **ШИНА ТИПА 49Е1.**

Станица Суботица Теретна
Регионална пруга из Сенте:
КМ 174+174.98 – КС 13t..... ..L=1069.89m
КС 13t - КС 6..... L=954.96m
∑2024.85m

Регионална пруга из Хоргоша:
КМ 175+268.77 - КС 15t .....L=19.57m
КС 15t - ПС 26t.....L=72.64m
КС 26t - КС 16..... L=934.73m
∑=1026.94m

Индустријски Колосек Александрово
КМ 174+331.13 – КС 1t.....L=632.86m

Индустријски Колосек Суботица Болница
КМ 174+288.05 – КС 1 t.....L=675.52.m
ПС 1t – ПС 2t..... L=10.00m
КС 2t – КС 4t..... L=20.21.m
КМ 175 + 093.36 – КС 2t..... .....L=50.00m
∑=755.73m

Колосек бр. 1:
КМ 175+295.45 - КС 23t.....L=50.00m
КС 23t - ПС 27t.....L=20.48m
КС 27t - КС 34t.....L=23.66m
КС 34t - ПС 37t.....L=12.85m
КС 37t - КС 21.....L=864.32m
∑=971.31m

Колосек бр. 2:
КС 37t - КС 21.....L=858.00m
∑=858.00m

Колосек бр. 3:
КС 36t - ПС 12.....L=812.25m
∑=812.25m

Колосек бр. 4:
КС 38t - КС 15.....L=763.14m
∑=763.14m

Колосек бр. 5:
КС 26t - КС 34t.....L=23.02m
КС 34t - ПС 36t.....L=11.92m
КС 36t - ПС 38t.....L=12.21m
КС 38t - КС 9.....L=703.14m
∑=750.29m

Колосек бр. 6:
КС 40t - КС 50t.....L=351.71m
∑=351.71m

Колосек бр. 7:
КС 39t - ПС 40t.....L=18.09m
КС 40t - КС 49t.....L=323.11m
∑=341.20m

Колосек бр. 8:
КС 27t - ПС 39t..... L=130.81m
КС 39t - КС 49t.....L=367.76m
ПС 50t - КС 55t.....L=48.57m
∑=547.14m

Колосек бр. 9:
КС 32t - КС 55t..... L=575.96m
ПС 55t - КС 60t.....L=18.09m
∑=594.05m

Колосек бр. 10:
КС 29t - ПС 32t.....L=18.09m
КС 32t - КС 52t.....L=534.66m
ПС 52t - КС 57t.....L=18.09m
∑=570.84m

Колосек бр. 11:
КС 31t - КС 52t.....L=541.14m
∑=541.14m

Колосек бр. 12:
КС 35t - КС 53t.....L=494.49m
∑=494.49m

Колосек бр. 13:
КС 9t - КС 13t..... ...L=5.06m
КС 13t - КС 15t.....L=11.70m
КС 15t - КС 23t.....L=23.66m
КС 23t - ПС 29t.....L=24.93m
КС 29t - ПС 31t.....L.=10.00m
КС 31t - ПС 35t.....L=18.09m
КС 35t - КС 53t.....L=493.75m
ПС 53t - КС 57t..... L=18.09m
ПС 57t - КС 60t.....L=11.76m
ПС 60t - ПС 63t.....L=53.68m
ПС 66t - КС 9.....L=12.85m
∑=683.57m

Колосек бр. 14:
ПС 62t - ПС 64t.....L=30.91m
ПС 65t - ПС 8 .....L=10.00m
∑=40.91m
∑ L.....=12 760.42m

12 760.42m x 2 x 49.39 kg/m.....=1 260 474.29kg.....=1 260.47 t

ШИНА ТИПА 49Е1- КЛАСИЧАН СПОЈ

Колосек бр. 14:

КМ 175+343.19 – ПС 25t.....L=40.38m
КС 30t - КС 59t.....L=631.18m
ПС 59t - КС 62t.....L=18.09m
∑=689.65m

Колосек бр. 15:
.....L=108.83m

Колосек бр. 16:
.....L=134.84m

Колосек бр. 17:
.....L=138.09m

Колосек бр. 18:
.....L=150.00m

Колосек бр. 19:
.....L=111.60m

Колосек бр. 20:
.....L=135.00m

Колосек бр. 21:
.....L=105.92m
∑ L.....=1 573.93m

1 573.93m x 2 x 49.39 kg/m.....=155 472.80kg.....=155.47 t

2/2.04.01-3 **ПРЕЛАЗНЕ ШИНЕ 49Е1/60Е1.**

Станица Суботица Теретна
КС 2t - КС 4t..... L=6m
КС 9t - КС 13t..... L=6m
∑=12m

12 x 2 x 0.5x (60.21+49.39)kg/m.....=1315.2kg.....=1,31t

2/2.04.01-4 **ПРЕЛАЗНЕ ШИНЕ** 45Е1/**49Е1**
КМ 175+290.05 – КМ 175+295.45.....L=6m
КМ 175+362.52 – КМ 175+368.48.....L=6m
∑=12m
12 x 2 x 0.5x (45.11+49.39)kg/m.....=1134kg.....=1.13t

2/2.04.02-1 **БЕТОНСКИ ПРАГОВИ ДУЖИНЕ 2.60m.**

Станица Суботица Теретна
(3762.66 + 12)m / 0.6.....=6292ком

2/2.04.02-3 **БЕТОНСКИ ПРАГОВИ ДУЖИНЕ 2.40m.**

Станица Суботица Теретна
12 760.42m/ 0.6.....=21 268 ком

2/2.04.02-4 **ДРВЕНИ ПРАГОВИ ДУЖИНЕ 2.60m.**

Станица Суботица Теретна
.....=2 644 ком

2/2.04.03-1 **СИСТЕМ ШИНСКОГ ПРИЧВРШЋЕЊА ЗА КОЛОСЕЧНЕ БЕТОНСКЕ ПРАГОВЕ И ШИНУ 60Е1.**

Станица Суботица Теретна
.....=6292 сет

2/2.04.03-2 **СИСТЕМ ШИНСКОГ ПРИЧВРШЋЕЊА ЗА КОЛОСЕЧНЕ БЕТОНСКЕ ПРАГОВЕ И ШИНУ 49Е1.**

Станица Суботица Теретна
.....=21 268 сет

2/2.04.03-3 **СИСТЕМ ШИНСКОГ ПРИЧВРШЋЕЊА ТИПА "К" ЗА ДРВЕНЕ ПРАГОВЕ И ШИНУ ТИПА 49Е1.**
Станица Суботица Теретна
.....=2 644 сет

2/2.04.03-6 **СПОЈНИ ПРИБОР ЗА КЛАСИЧАН САСТАВ СА ШИНОМ ТИПА 49 Е1.**

Станица Суботица Теретна.....=148 сет

2/2.04.04-1 **КОМПЛЕТНЕ СКРЕТНИЦЕ НА БЕТОНСКИМ ПРАГОВИМА И ЕЛАСТИЧНИМ СИСТЕМОМ ШИНСКОГ ПРИЧВРШЋЕЊА**

Станица Суботица Теретна
Тип скретнице:
60E1-R300-6°
десне: 4t, 5t, 8t, 9t,.....=4ком
49E1-R300-6°
леве: 2t, 38t, ...=2ком
десне: 1t, 26t , 36t, 37t, 63t, 66t.....=6ком
49E1-R200-6°
леве: 35t, 49t, 50t, 52t, 53t, 55t, 57t, 60t.....=8ком
десне: 27t, 29t, 31t, 32t, 39t, 40t, 64t, 65t.....=8ком
49E1-R215-6°
13t, 15t, 23t, 34t .....= 4 ком
Укрштај 49E1-12°.....= 1 ком

∑.....=33 ком

2/2.04.04-2 **КОМПЛЕТНЕ СКРЕТНИЦЕ НА ДРВЕНИМ ПРАГОВИМА И СИСТЕМОМ ШИНСКОГ ПРИЧВРШЋЕЊА ТИПА "К"** .

Станица Суботица Теретна
Тип скретнице:
49E1-R200-6°
леве: 48t, 56t, 58t, 59t, 61t, 62t.....=6ком
десне: 25t, 30t, 51t, 54t.....=4ком

∑.....=10 ком

2/2.04.05 **ТУЦАНИК КАТЕГОРИЈЕ** I.

Станица Суботица Теретна
Обрачун количине према попречним профилима.....=51 943.83m^3

2/2.04.06-1 **КОМПЛЕТ ЗА АТ ЗАВАРИВАЊЕ ШИНА ТИПА 60Е1 У ДТШ.**

Станица Суботица Теретна
Колосеци:
(3762.66 / 300 +1) x 2 .....= 28 ком
Скретнице:
4 x 14.....= 56 ком
∑=84ком

2/2.04.06-2 **КОМПЛЕТ ЗА АТ ЗАВАРИВАЊЕ ШИНА ТИПА 49Е1 У ДТШ.**

Станица Суботица Теретна
Колосеци:
(12 760.42/ 300 +1) x 2 .....= 88 ком
Скретнице:
29 x 14.....= 406 ком
∑= 494 ком

2/2.04.07 **СПРАВЕ ПРОТИВ ПОДУЖНОГ ПОМЕРАЊА ШИНА.**

Станица Суботица Теретна
Шина 49E1(50m).....3 x 74.....= 222ком
Шина 49E1(30.9m).....30.9 / 0.6 x 4.....= 206ком
Скретница 49E1-R200-6°.....=48 ком
∑=476ком

2/2.04.08 **СПРАВЕ ПРОТИВ БОЧНОГ ПОМЕРАЊА КОЛОСЕКА.**

Станица Суботица Теретна
(10.347+31.291+20.944+46.705+46.705)/0.6 +
(31.416+37.702*4+15.204+45.292+76.708+38.641*2+24.765+37.702)/0.6.....=1026ком

2/2.04.09 **ЕЛАСТИЧНИ ГРУДОБРАН.**

Станица Суботица Теретна
..... = 2 ком

2/2.05.00 ГОРЊИ СТРОЈ – МАНИПУЛАЦИЈА СА МАТЕРИЈАЛОМ

2/2.05.01 **ИСТОВАР ШИНА.**
Станица Суботица Теретна
453.1 t + 1 260.47 t + 155.47t+ 1.13t + 1.31t.....=1 871.48t

2/2.05.02 **ИСТОВАР ПРАГОВА.**
Станица Суботица Теретна
21 268 + 6 292 + 2644.....= 30 204 ком

2/2.05.03-1 **ИСТОВАР СИСТЕМА ШИНСКОГ ПРИЧВРШЋЕЊА.**
Станица Суботица Теретна
(21 268 + 6 292) * 7.5..... =206 685.00kg.....=206.6t

2/2.05.03-2 **ИСТОВАР СИСТЕМА ШИНСКОГ ПРИЧВРШЋЕЊА К.**
2644 * 22.37 .....=59 146.28 kg.....=59.14t

2/2.05.04 **ИСТОВАР СКРЕТНИЦА.**

Станица Суботица Теретна
.....=43ком

2/2.05.05 **ИСТОВАР СПРАВА ПРОТИВ ПОДУЖНОГ ПОМЕРАЊА ШИНА.**

Станица Суботица Теретна.....=476ком

2/2.05.06 **ИСТОВАР СПРАВА ПРОТИВ БОЧНОГ ПОМЕРАЊА КОЛОСЕКА.**

Отворена пруга Нови Сад - Руменка.....=1026ком

2/2.05.07 **ИСТОВАР ЕЛАСТИЧНОГ ГРУДОБРАНА.**

Станица Суботица Теретна.....=2ком

2/2.06.00 ГОРЊИ СТРОЈ – РАДОВИ НА ГОРЊЕМ СТРОЈУ

2/2.06.01 **ДЕМОНТАЖА ПОСТОЈЕЋЕГ КОЛОСЕКА.**

Станица Суботица Теретна..... L=16 752.67m

2/2.06.02 **ДЕМОНТАЖА ПОСТОЈЕЋИХ СКРЕТНИЦА.**

Станица Суботица Теретна..... =45ком

2/2.06.04-1 **МОНТАЖА И ПОЛАГАЊЕ КОЛОСЕКА ОД ШИНА ТИПА 60Е1 НА БЕТОНСКИМ ПРАГОВИМА, МОНТАЖА СИСТЕМА ШИНСКОГ ПРИЧВРШЋЕЊА.**
Станица Суботица Теретна..... L= 3762.66 m

2/2.06.04-2 **МОНТАЖА И ПОЛАГАЊЕ КОЛОСЕКА ОД ШИНА ТИПА 49Е1 НА БЕТОНСКИМ ПРАГОВИМА, МОНТАЖА СИСТЕМА ШИНСКОГ ПРИЧВРШЋЕЊА.**
Станица Суботица Теретна..... L=12 760.42m

2/2.06.04-3

МОНТАЖА И ПОЛАГАЊЕ КОЛОСЕКА ОД ШИНА ТИПА 49Е1 НА ДРВЕНИМ ПРАГОВИМА, МОНТАЖА СИСТЕМА ШИНСКОГ ПРИЧВРШЋЕЊА ТИПА К.
Станица Суботица Теретна..... L=1548.55m

2/2.06.05-1 **МОНТАЖА И ПОЛАГАЊЕ СКРЕТНИЦА НА БЕТОНСКИМ ПРАГОВИМА СА СИСТЕМОМ ШИНСКОГ ПРИЧВРШЋЕЊА.**
Станица Суботица Теретна
Тип скретнице:
60E1-R300-6°
десне: 4t, 5t, 8t, 9t…….....=4ком
49E1-R300-6°
леве: 2t, 38t, ...=2ком
десне: 1t,26t, 36t, 37t, 63t, 66t.....=6ком
49E1-R200-6°
леве: 35t, 49t, 50t, 52t, 53t, 55t, 57t, 60t……=8ком
десне: 27t, 29t, 31t, 32t, 39t, 40t, 64t, 65t.....=8ком
49E1-R215-6°
13t, 15t, 23t, 34t .....= 4 ком
Укрштај 49E1-12°.....= 1 ком

2/2.06.05-2 **МОНТАЖА И ПОЛАГАЊЕ СКРЕТНИЦА НА ДРВЕНИМ ПРАГОВИМА СА СИСТЕМОМ ШИНСКОГ ПРИЧВРШЋЕЊА .**
Станица Суботица Теретна
Тип скретнице:
49E1-R200-6°
леве: 48t, 56t, 58t, 59t, 61t, 62t.....=6ком
десне: 25t, 30t, 51t, 54t……=4ком

2/2.06.07-1 **МАШИНСКО РЕГУЛИСАЊЕ И ДИНАМИЧКА СТАБИЛИЗАЦИЈА КОЛОСЕКА НА БЕТОНСКИМ ПРАГОВИМА ОД ШИНА ТИПА 60Е1.**
Станица Суботица Теретна..... L=3762.66 m

2/2.06.07-2 **МАШИНСКО РЕГУЛИСАЊЕ И ДИНАМИЧКА СТАБИЛИЗАЦИЈА КОЛОСЕКА НА БЕТОНСКИМ ПРАГОВИМА ОД ШИНА ТИПА 49Е1.**
Станица Суботица Теретна..... L=12 760.42m

2/2.06.07-3 **МАШИНСКО РЕГУЛИСАЊЕ И ДИНАМИЧКА СТАБИЛИЗАЦИЈА КОЛОСЕКА НА ДРВЕНИМ ПРАГОВИМА ОД ШИНА ТИПА 49Е1.**
Станица Суботица Теретна..... L=1573.93m

2/2.06.07-4 **МАШИНСКО РЕГУЛИСАЊЕ ПОСТОЈЕЋЕГ КОЛОСЕКА НА ДРВЕНИМ ПРАГОВИМА ОД ШИНА ТИПА 49Е1.**
Станица Суботица Теретна..... ...L=190m

2/2.06.07-5 **МАШИНСКО РЕГУЛИСАЊЕ СКРЕТНИЦА НА БЕТОНСКИМ ПРАГОВИМА.**

Станица Суботица Теретна
Тип скретнице:
60E1-R300-6°
десне: 4t, 5t, 8t, 9t, ...=4ком
49E1-R300-6°
леве: 2t, 38t, ...=2ком
десне: 1t,26t, 36t, 37t, 63t, 66t.....=6ком
49E1-R200-6°
леве: 35t, 49t, 50t, 52t, 53t, 55t, 57t, 60t……=8ком
десне: 27t, 29t, 31t, 32t, 39t, 40t, 64t, 65t.....=8ком
49E1-R215-6°
13t, 15t, 23t, 34t .....= 4 ком
Укрштај 49E1-12°.....= 1 ком

2/2.06.07-6 **МАШИНСКО РЕГУЛИСАЊЕ СКРЕТНИЦА НА ДРВЕНИМ ПРАГОВИМА.**
Станица Суботица Теретна
Тип скретнице:
49E1-R200-6°
леве: 48t, 56t, 58t, 59t, 61t, 62t.....=6ком
десне: 25t, 30t, 51t, 54t.....=4ком

2/2.06.08-1 **ЗАВАРИВАЊЕ ШИНА ТИПА 60Е1 У ДТШ ЕЛЕКТРООТПОРНИМ ПОСТУПКОМ.**

(3762.66 / 50 +1) x 2 - 28.....=125ком

2/2.06.08-2 **ЗАВАРИВАЊЕ ШИНА ТИПА 49Е1 У ДТШ ЕЛЕКТРООТПОРНИМ ПОСТУПКОМ.**

(12 760.42 / 50 +1) x 2 - 88.....=425ком

2/2.06.08-3 **ЗАВАРИВАЊЕ ШИНА ТИПА 60Е1 У ДТШ АЛУМИНОТЕРМИЈСКИМ ПОСТУПКОМ.**

Станица Суботица Теретна.....= 28 ком

2/2.06.08-4 **ЗАВАРИВАЊЕ ШИНА ТИПА 49Е1 У ДТШ АЛУМИНОТЕРМИЈСКИМ ПОСТУПКОМ.**

Станица Суботица Теретна.....= 88 ком

2/2.06.08-5 **ЗАВАРИВАЊЕ СКРЕТНИЦА ОД ШИНА ТИПА 60Е1 У ДТШ АЛУМИНОТЕРМИЈСКИМ ПОСТУПКОМ.**
Станица Суботица Теретна.....= 56 ком

2/2.06.08-6 **ЗАВАРИВАЊЕ СКРЕТНИЦА ОД ШИНА ТИПА 49Е1 У ДТШ АЛУМИНОТЕРМИЈСКИМ ПОСТУПКОМ.**
Станица Суботица Теретна.....= 406 ком

2/2.06.09-1 **ОТПУШТАЊЕ НАПОНА У ШИНАМА 60Е1 СА ЗАВРШНИМ ЗАВАРИВАЊЕМ.**

Станица Суботица Теретна.....L=3.76km

2/2.06.09-2 **ОТПУШТАЊЕ НАПОНА У ШИНАМА 49Е1 СА ЗАВРШНИМ ЗАВАРИВАЊЕМ.**

Станица Суботица Теретна..... L=12.76km

2/2.06.09-3 **ОТПУШТАЊЕ НАПОНА У СКРЕТНИЦАМА СА ЗАВРШНИМ ЗАВАРИВАЊЕМ.**

Станица Суботица Теретна.....=33 ком

2/2.06.10 **БРУШЕЊЕ ШИНА.**

Станица Суботица Теретна
Леви Колосек:
км 174+174.98 - км 176+095..... L=1865.68m
Десни Колосек:
км 174+174.98 - км 176+138.41..... L=1896.98m
∑=3762.66m

2/2.06.11 **ПОСТАВЉАЊЕ СПРАВА ПРОТИВ ПОДУЖНОГ ПОМЕРАЊА ШИНА.**

Станица Суботица Теретна.....=476ком

2/2.06.12 **ПОСТАВЉАЊЕ СПРАВА ПРОТИВ БОЧНОГ ПОМЕРАЊА КОЛОСЕКА.**

Станица Суботица Теретна.....=1026ком

2/2.06.13 **ПОСТАВЉАЊЕ ЕЛАСТИЧНИХ ГРУДОБРАНА.**

Станица Суботица Теретна.....= 2 ком

2/2.07.00 ГОРЊИ СТРОЈ – ОПРЕМА ПРУГЕ

2/2.07.01 **НАБАВКА И ПОСТАВЉАЊЕ ОЗНАКА.**

Отворена пруга Нови Сад - Руменка
хектометарске ознаке.....=36 ком
километарске ознаке.....=2 ком
кривинске ознаке.....=186 ком
ознаке за контролу ДТШ.....2 x 2 x 33 + 12.....= 132ком
∑=356ком

2/2.07.02 **НАБАВКА И ПОСТАВЉАЊЕ ПАДОКАЗА.**

Отворена пруга Нови Сад - Руменка.....=20ком

2/2.07.03 **НАБАВКА И ПОСТАВЉАЊЕ МЕЂИКА.**

Отворена пруга Нови Сад - Руменка.....=47ком

Одговорни пројектант:

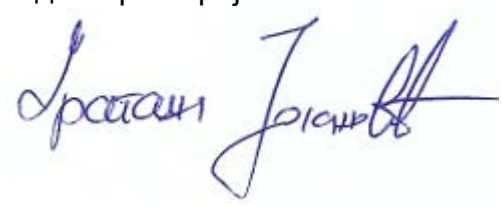

Драгана Јокановић, дипл.грађ.инж.

2/2-5.3.4.6.2. ПРЕДМЕР И ПРЕДРАЧУН РАДОВА

ПРЕДМЕР И ПРЕДРАЧУН

2/2.5.3.4 ПРОЈЕКАТ ТРАСЕ ПРУГЕ И СТАНИЦА - ГОРЊИ СТРОЈ
СТАНИЦА СУБОТИЦА-ТЕРЕТНА

Бр.	Опис радова	Јед. мере	Количина	Јединична цена (дин)	Цена (дин)
			А	Б	АхБ
2/2.02.02	**УКЛАЊАЊЕ ПОСТОЈЕЋЕГ ЗАСТОРА.** Позиција обухвата уклањање постојећег застора машинским путем са планума постојеће пруге. Позиција обухвата утовар, транспорт до 10km, истовар и планирање или складиштење материјала. Инвеститор може да одреди даљу намену и употребу уклоњеног туцаника у зависности од његовог квалитета. Обрачун и плаћање по m^3 уклоњеног застора.	m^3	38 356.00	886.00	33 983 416.00
2/2.04.00	**ГОРЊИ СТРОЈ - НАБАВКА МАТЕРИЈАЛА**				
2/2.04.01-1	**ШИНА ТИПА 60Е1.** Позиција обухвата набавку и испоруку на градилиште шина типа 60Е1, квалитета R260 према EN13674 - 1 , минималне дужине L=50m. Обрачун и плаћање по тони испоручених шина.	t	453.10	125 000.00	56 637 500.00
2/2.04.01-2	**ШИНА ТИПА 49Е1.** Позиција обухвата набавку и испоруку на градилиште шина типа 49Е1, квалитета R260 према EN13674 - 1 минимална дужина шина L=50m	t	1 260.47	105 000.00	132 349 350.00
	дужина шина L=30m и мања Обрачун и плаћање по тони испоручених шина.	t	155.47	105 000.00	16 324 350.00
2/2.04.01-3	**ПРЕЛАЗНЕ ШИНЕ 49Е1/60Е1.** Позиција обухвата набавку и испоруку на градилиште прелазних шина 49Е1/60Е1. Обрачун и плаћање по тони испоручених шина.	t	1.31	112 000.00	146 720.00
2/2.04.01-4	**ПРЕЛАЗНЕ ШИНЕ 45Е1/49Е1.** Позиција обухвата набавку и испоруку на градилиште прелазних шина 45Е1/49Е1. Обрачун и плаћање по тони испоручених шина.	t	1.31	105 000.00	137 550.00
2/2.04.02-1	**БЕТОНСКИ ПРАГОВИ ДУЖИНЕ 2.60m.** Позиција обухвата набавку и испоруку на градилиште бетонских прагова дужине 2.60m у складу са SRPS EN 13230, за уградњу у колосек са шином типа 60Е1 и системом шинског причвршћења према SRPS EN 13481-2. Обрачун и плаћање по комаду испоручених прагова.	ком	6 292.00	5 050.00	31 774 600.00
2/2.04.02-3	**БЕТОНСКИ ПРАГОВИ ДУЖИНЕ 2.40m.** Позиција обухвата набавку и испоруку на градилиште бетонских прагова дужине 2.40m у складу са SRPS EN 13230 за уградњу у колосек са шином типа 49Е1 и системом шинског причвршћења према SRPS EN 13481-2. Обрачун и плаћање по комаду испоручених прагова.	kom	21 268.00	4 500.00	95 706 000.00

Бр.	Опис радова	Јед. мере	Количина	Јединична цена (дин)	Цена (дин)
			А	Б	АхБ
2/2.04.02-4	**ДРВЕНИ ПРАГОВИ ДУЖИНЕ 2.60m.** Позиција обухвата набавку и испоруку на градилиште дрвених прагова дужине 2,60m. Обрачун и плаћање по комаду испоручених прагова.	kom	2644	6 000.00	15 864 000.00
2/2.04.03-1	**СИСТЕМ ШИНСКОГ ПРИЧВРШЋЕЊА ЗА КОЛОСЕЧНЕ БЕТОНСКЕ ПРАГОВЕ И ШИНУ 60Е1**. Позиција обухвата набавку и испоруку на градилиште система шинског причвршћења за колосечне бетонске прагове и шину 60Е1, у складу са SRPS EN 13481-2-2013. Обрачун и плаћање по прагу (сету).	сет	6 292.00	2 300.00	14 471 600.00
2/2.04.03-2	**СИСТЕМ ШИНСКОГ ПРИЧВРШЋЕЊА ЗА КОЛОСЕЧНЕ БЕТОНСКЕ ПРАГОВЕ И ШИНУ 49Е1.** Позиција обухвата набавку и испоруку на градилиште система шинског причвршћења за колосечне бетонске прагове и шину 49Е1 у складу са SRPS EN 13481-2-2013. Обрачун и плаћање по прагу (сету).	сет	21 268.00	1 450.00	30 838 600.00
2/2.04.03-3	**СИСТЕМ ШИНСКОГ ПРИЧВРШЋЕЊА ТИПА "К" ЗА ДРВЕНЕ ПРАГОВЕ И ШИНУ ТИПА 49Е1.** Позиција обухвата набавку и испоруку на градилиште причврсног прибора типа К за дрвене прагове и тип шине 49Е1. Обрачун и плаћање по прагу (сету).	сет	2 644.00	3 600.00	9 518 400.00
2/2.04.03-6	**СПОЈНИ ПРИБОР ЗА КЛАСИЧАН САСТАВ СА ШИНОМ ТИПА 49 Е1.** Позиција обухвата набавку и испоруку на градилиште спојног прибора за класичан састав на 30м ,за шину типа 49Е1 . Обрачун и плаћање по сету испорученог прибора.	ком	148.00	5 000.00	740 000.00
2/2.04.04-1	**КОМПЛЕТНЕ СКРЕТНИЦЕ НА БЕТОНСКИМ ПРАГОВИМА.** Позиција обухвата набавку и испоруку на градилиште комплетних скретница заједно са бетонским праговима и системом шинског причвршћења, са пуном стандардном опремом у складу са SRPS EN 13481-7-2013. Обрачун и плаћање по комаду скретнице.				
	- тип 60Е1-300-6º	ком	4.00	11 804 000.00	47 216 000.00
	- тип 49Е1-300-6º	ком	8.00	9 440 000.00	75 520 000.00
	- тип 49Е1-215-6º	ком	4.00	25 410 000.00	101 640 000.00
	- тип 49Е1-200-6º	ком	16.00	8 525 000.00	136 400 000.00
	- укрштај 49Е1-12º	ком	1.00	10 200 000.00	10 200 000.00
2/2.04.04-2	**КОМПЛЕТНЕ СКРЕТНИЦЕ НА ДРВЕНИМ ПРАГОВИМА И СИСТЕМОМ ШИНСКОГ ПРИЧВРШЋЕЊА ТИПА"К".** Позиција обухвата набавку и испоруку на градилиште комплетних скретница заједно са дрвеним праговима и системом шинског причвршћења типа"К", са пуном стандардном опремом . Обрачун и плаћање по комаду скретнице.				
	- тип 49Е1-200-6º	ком	10.00	9 300 000.00	93 000 000.00

Бр.	Опис радова	Јед. мере	Количина	Јединична цена (дин)	Цена (дин)
			А	Б	АхБ
2/2.04.05	**ТУЦАНИК КАТЕГОРИЈЕ I** Позиција обухвата набавку транспорт и уградњу туцаника у Фад вагонима гранулације према упуству за пријем и испоруку туцаника за застор пруга на ЖС, у складу са SRPS EN 13450 . Обрачун и плаћање се врши по m^3 за збијени и у колосек уграђен туцаник .	m^3	51 943.83	4 200.00	218 164 086.00
2/2.04.06-1	**КОМПЛЕТ ЗА АТ ЗАВАРИВАЊЕ ШИНА ТИПА 60Е1 У ДТШ.** Позиција обухвата набавку и испоруку на градилиште комплета за АТ заваривање шина. Обрачун и плаћање по испорученом АТ комплету.	ком	84.00	6 000.00	504 000.00
2/2.04.06-2	**КОМПЛЕТ ЗА АТ ЗАВАРИВАЊЕ ШИНА ТИПА 49Е1 У ДТШ.** Позиција обухвата набавку и испоруку на градилиште комплета за АТ заваривање колосека. Обрачун и плаћање по испорученом АТ комплету.	ком	494.00	5 000.00	2 470 000.00
2/2.04.07	**СПРАВЕ ПРОТИВ ПОДУЖНОГ ПОМЕРАЊА ШИНА.** Позиција обухвата набавку и испоруку на градилиште справа против подужног померања шина. Обрачун и плаћање по комаду испоручене справе.				
	за шину 49Е1	ком	476.00	1 400.00	666 400.00
2/2.04.08	**СПРАВЕ ПРОТИВ БОЧНОГ ПОМЕРАЊА КОЛОСЕКА.** Позиција обухвата набавку и испоруку на градилиште справа против бочног померања колосека. Обрачун и плаћање по комаду испоручених справа.				
	за бетонске прагове	ком	1 026.00	2 700.00	2 770 200.00
2/2.04.09	**ЕЛАСТИЧНИ ГРУДОБРАН.** Позиција обухвата набавку и транспорт еластичног грудобрана. Обрачун и плаћање по комаду испорученог еластичног грудобрана.	ком	2.00	254 000.00	508 000.00
	УКУПНО ГОРЊИ СТРОЈ - НАБАВКА МАТЕРИЈАЛА:				**1 093 567 356.00**
2/2.05.00	**ГОРЊИ СТРОЈ - МАНИПУЛАЦИЈА СА МАТЕРИЈАЛОМ**				
2/2.05.01	**ИСТОВАР ШИНА.** Позиција обухвата истовар из вагона шина и њихов локални транспорт до места монтаже колосека. Обрачун и плаћање по тони истоварених шина.	t	1 871.48	2 700.00	5 052 996.00
2/2.05.02	**ИСТОВАР ПРАГОВА.** Позиција обухвата истовар прагова из вагона са преносом до градилишне депоније и слагањем. Обрачун и плаћање по комаду истоварених прагова.	ком	30 204.00	370.00	11 175 480.00
2/2.05.03-1	**ИСТОВАР СИСТЕМА ШИНСКОГ ПРИЧВРШЋЕЊА.** Позиција обухвата истовар система шинског причвршћења из вагона са преносом и слагањем у градилишно складиште. Обрачун и плаћање по тони истовареног прибора	t	206.60	2 900.00	599 140.00

Бр.	Опис радова	Јед. мере	Количина	Јединична цена (дин)	Цена (дин)
			А	Б	АхБ
2/2.05.03-2	**ИСТОВАР СИСТЕМА ШИНСКОГ ПРИЧВРШЋЕЊА К.** Позиција обухвата истовар система шинског причвршћења К из вагона са преносом и слагањем у градилишно складиште. Обрачун и плаћање по тони истовареног прибора.	t	59.14	2 900.00	171 506.00
2/2.05.04	**ИСТОВАР СКРЕТНИЦА.** Позиција обухвата истовар скретница заједно са бетонским праговима и системом шинског причвршћења, из вагона са преносом и слагањем у градилишно складиште. Обрачун и плаћање по комаду истоварене скретнице.				
	- тип 60E1-300-6º	ком	4.00	72 000.00	288 000.00
	- тип 49E1-300-6º	ком	8.00	66 000.00	528 000.00
	- тип 49E1-215-6º	ком	4.00	60 000.00	240 000.00
	- тип 49E1-200-6º	ком	26.00	60 000.00	1 560 000.00
	- укрштај 49E1-12º	ком	1.00	60 000.00	60 000.00
2/2.05.05	**ИСТОВАР СПРАВА ПРОТИВ ПОДУЖНОГ ПОМЕРАЊА ШИНА.** Позиција обухвата истовар справа против подужног померања шина. Обрачун и плаћање по комаду истоварених справа.	ком	476.00	24.00	11 424.00
2/2.05.06	**ИСТОВАР СПРАВА ПРОТИВ БОЧНОГ ПОМЕРАЊА КОЛОСЕКА.** Позиција обухвата истовар справа против бочног померања колосека за бетонске и дрвене прагове. Обрачун и плаћање по комаду истоварених справа.	ком	1 026.00	36.00	36 936.00
2/2.05.07	**ИСТОВАР ЕЛАСТИЧНОГ ГРУДОБРАНА.** Позиција обухвата истовар еластичног грудобрана из вагона са преносом и слагањем у градилишно складиште. Обрачун и плаћање по комаду истоварених грудобрана.	ком	2.00	13 100.00	26 200.00

	УКУПНО ГОРЊИ СТРОЈ - МАНИПУЛАЦИЈА СА МАТЕРИЈАЛОМ:	**19 749 682.00**

2/2.06.00	**ГОРЊИ СТРОЈ - РАДОВИ НА ГОРЊЕМ СТРОЈУ**				
2/2.06.01	**ДЕМОНТАЖА ПОСТОЈЕЋЕГ КОЛОСЕКА.** Позиција обухвата демонтажу постојећег колосека и колосека на девијацијама на трупу пруге са утоваром, превозом до 10km, истоваром, и слагањем по врсти и степену употребљивости. Обрачун и плаћање по km демонтираног колосека.	km	16.75	2 880 000.00	48 240 000.00
2/2.06.02	**ДЕМОНТАЖА ПОСТОЈЕЋИХ СКРЕТНИЦА.** Позиција обухвата демонтажу постојећих скретница са утоваром, превозом до 10km, истоваром, и слагањем по врсти и степену употребљивости. Обрачун и плаћање по комаду демонтираних скретница.	ком	45.00	312 000.00	14 040 000.00
2/2.06.04-1	**МОНТАЖА И ПОЛАГАЊЕ КОЛОСЕКА ОД ШИНА ТИПА 60E1 НА БЕТОНСКИМ ПРАГОВИМА, МОНТАЖА СИСТЕМА ШИНСКОГ ПРИЧВРШЋЕЊА.** Позиција обухвата монтажу и полагање колосека од шина типа 60E1 на бетонским праговима, монтажу система шинског причвршћења . Обрачун и плаћање по километру монтираног и положеног колосека.	km	3.76	6 105 000.00	22 954 800.00

Бр.	Опис радова	Јед. мере	Количина	Јединична цена (дин)	Цена (дин)
			А	Б	АхБ
2/2.06.04-2	**МОНТАЖА И ПОЛАГАЊЕ КОЛОСЕКА ОД ШИНА ТИПА 49 Е1 НА БЕТОНСКИМ ПРАГОВИМА, МОНТАЖА СИСТЕМА ШИНСКОГ ПРИЧВРШЋЕЊА.** Позиција обухвата монтажу и полагање колосека од шина типа 49Е1 на бетонским праговима, монтажу система шинског причвршћења. Обрачун и плаћање по km монтираног и положеног колосека.	km	12.76	5 360 000.00	68 393 600.00
2/2.06.04-3	**МОНТАЖА И ПОЛАГАЊЕ КОЛОСЕКА ОД ШИНА ТИПА 49 Е1 НА ДРВЕНИМ ПРАГОВИМА, МОНТАЖА СИСТЕМА ШИНСКОГ ПРИЧВРШЋЕЊА ТИПА "К".** Позиција обухвата монтажу и полагање колосека од шина типа 49Е1 на дрвеним праговима, монтажу система шинског причвршћења типа "К". Обрачун и плаћање по km монтираног и положеног колосека.	km	1.57	5 240 000.00	8 226 800.00
2/2.06.05-1	**МОНТАЖА И ПОЛАГАЊЕ СКРЕТНИЦА НА БЕТОНСКИМ ПРАГОВИМА СА СИСТЕМОМ ШИНСКОГ ПРИЧВРШЋЕЊА.** Позиција обухвата монтажу и полагање скретница на бетонским праговима, монтажу шинског причврсног система. Обрачун и плаћање по комаду монтиране и положене скретнице.				
	- тип 60Е1-300-6º	ком	4.00	1 800 000.00	7 200 000.00
	- тип 49Е1-300-6º	ком	8.00	1 600 000.00	12 800 000.00
	- тип 49Е1-215-6º	ком	4.00	1 600 000.00	6 400 000.00
	- тип 49Е1-200-6º	ком	16.00	1 600 000.00	25 600 000.00
	- укрштај 49Е1-12º	ком	1.00	1 600 000.00	1 600 000.00
2/2.06.05-2	**МОНТАЖА И ПОЛАГАЊЕ СКРЕТНИЦА НА ДРВЕНИМ ПРАГОВИМА СА СИСТЕМОМ ШИНСКОГ ПРИЧВРШЋЕЊА.** Позиција обухвата монтажу и полагање скретница на дрвеним праговима, монтажу система шинског причвршћења. Обрачун и плаћање по комаду монтиране и положене скретнице.				
	- тип 49Е1-200-6º	ком	10.00	1 600 000.00	16 000 000.00
2/2.06.07-1	**МАШИНСКО РЕГУЛИСАЊЕ И ДИНАМИЧКА СТАБИЛИЗАЦИЈА КОЛОСЕКА НА БЕТОНСКИМ ПРАГОВИМА ОД ШИНА ТИПА 60Е1.** Позиција обухвата уграђивање туцаника у колосек,издизање колосека на нивелету са потребним надвишењем и проширењем у кривинама и подбијањем, машинско регулисање колосека по смеру и нивелети на трупу пруге и на мостовима на бетонским праговима, са системом шинског причвршћења од шина типа 60Е1 са уређењем засторне призме и одржавањем до примопредаје. Обрачун и плаћање по km дефинитивно регулисаног колосека доведеног у пројектовани положај.	km	3.76	5 200 000.00	19 552 000.00

Бр.	Опис радова	Јед. мере	Количина	Јединична цена (дин)	Цена (дин)
			А	Б	АхБ
2/2.06.07-2	**МАШИНСКО РЕГУЛИСАЊЕ И ДИНАМИЧКА СТАБИЛИЗАЦИЈА КОЛОСЕКА НА БЕТОНСКИМ ПРАГОВИМА ОД ШИНА ТИПА 49Е1.** Позиција обухвата уграђивање туцаника у колосек,издизање колосека на нивелету са потребним надвишењем и проширењем у кривинама и подбијањем, машинско регулисање колосека по смеру и нивелети на трупу пруге и на мостовима на бетонским праговима, са системом шинског причвршћења од шина типа 49Е1 са уређењем засторне призме и одржавањем до примопредаје. Обрачун и плаћање по km дефинитивно регулисаног колосека доведеног у пројектовани положај.	km	12.76	4 300 000.00	54 868 000.00
2/2.06.07-3	**МАШИНСКО РЕГУЛИСАЊЕ И ДИНАМИЧКА СТАБИЛИЗАЦИЈА КОЛОСЕКА НА ДРВЕНИМ ПРАГОВИМА ОД ШИНА ТИПА 49Е1.** Позиција обухвата уграђивање туцаника у колосек,издизање колосека на нивелету са потребним надвишењем и проширењем у кривинама и подбијањем, машинско регулисање колосека по смеру и нивелети на трупу пруге и на мостовима на дрвеним праговима, са системом шинског причвршћења од шина типа 49Е1 са уређењем засторне призме и одржавањем до примопредаје. Обрачун и плаћање по km дефинитивно регулисаног колосека доведеног у пројектовани положај.	km	1.57	4 300 000.00	6 751 000.00
2/2.06.07-4	**МАШИНСКО РЕГУЛИСАЊЕ ПОСТОЈЕЋЕГ КОЛОСЕКА НА ДРВЕНИМ ПРАГОВИМА ОД ШИНА ТИПА 49Е1.** Позиција обухвата издизање колосека на нивелету са потребним надвишењем и проширењем у кривинама и подбијањем, машинско регулисање колосека по смеру и нивелети на дрвеним праговима, од шина типа 49Е1 са уређењем засторне призме и одржавањем до примопредаје. Обрачун и плаћање по km дефинитивно регулисаног колосека доведеног у пројектовани положај.	km	0.19	2 200 000.00	418 000.00
2/2.06.07-5	**МАШИНСКО РЕГУЛИСАЊЕ СКРЕТНИЦА НА БЕТОНСКИМ ПРАГОВИМА.** Позиција обухвата уграђивање туцаника, подбијање, машинско регулисање по смеру и нивелети и динамичку стабилизацију скретница на бетонским праговима, са уређењем засторне призме и одржавањем до примопредаје. Обрачун и плаћање по комаду регулисане скретнице.				
	- тип 60Е1-300-6º	ком	4.00	485 000.00	1 940 000.00
	- тип 49Е1-300-6º	ком	8.00	470 000.00	3 760 000.00
	- тип 49Е1-215-6º	ком	4.00	470 000.00	1 880 000.00
	- тип 49Е1-200-6º	ком	16.00	470 000.00	7 520 000.00
	- укрштај 49Е1-12º	ком	1.00	470 000.00	470 000.00

Бр.	Опис радова	Јед. мере	Количина	Јединична цена (дин)	Цена (дин)
			А	Б	АхБ
2/2.06.07-6	**МАШИНСКО РЕГУЛИСАЊЕ СКРЕТНИЦА НА ДРВЕНИМ ПРАГОВИМА.** Позиција обухвата уграђивање туцаника, подбијање, машинско регулисање по смеру и нивелети и динамичку стабилизацију скретница на бетонским праговима, са уређењем засторне призме и одржавањем до примопредаје. Обрачун и плаћање по комаду регулисане скретнице. - тип 49Е1-200-6º	ком	10.00	470 000.00	4 700 000.00
2/2.06.08-1	**ЗАВАРИВАЊЕ ШИНА ТИПА 60Е1 У ДТШ ЕЛЕКТРООТПОРНИМ ПОСТУПКОМ.** Позиција обухвата заваривање шина у одсеке од 300m електроотпорним поступком, са обрадом и испитивањем завара и прибављањем атеста о квалитету завара, за шину типа 60Е1. Обрачун и плаћање по завару.	завар	125.00	32 500.00	4 062 500.00
2/2.06.08-2	**ЗАВАРИВАЊЕ ШИНА ТИПА 49Е1 У ДТШ ЕЛЕКТРООТПОРНИМ ПОСТУПКОМ.** Позиција обухвата заваривање шина у одсеке од 300m електроотпорним поступком, са обрадом и испитивањем завара и прибављањем атеста о квалитету завара, за шину типа 49Е1. Обрачун и плаћање по завару.	завар	425.00	27 000.00	11 475 000.00
2/2.06.08-3	**ЗАВАРИВАЊЕ ШИНА ТИПА 60Е1 У ДТШ АЛУМИНОТЕРМИТСКИМ ПОСТУПКОМ.** Позиција обухвата заваривање шина у ДТШ алуминотермитским поступком, са набавком свог потребног материјала за израду завара, са обрадом и испитивањем завара и прибављањем атеста о квалитету завара, за шину типа 60Е1. Обрачун и плаћање по завару.	завар	28.00	36 000.00	1 008 000.00
2/2.06.08-4	**ЗАВАРИВАЊЕ ШИНА ТИПА 49Е1 У ДТШ АЛУМИНОТЕРМИТСКИМ ПОСТУПКОМ.** Позиција обухвата заваривање шина у ДТШ алуминотермитским поступком, са набавком свог потребног материјала за израду завара, са обрадом и испитивањем завара и прибављањем атеста о квалитету завара, за шину типа 49Е1. Обрачун и плаћање по завару.	завар	88.00	30 000.00	2 640 000.00
2/2.06.08-5	**ЗАВАРИВАЊЕ СКРЕТНИЦА ОД ШИНА ТИПА 60Е1 У ДТШ АЛУМИНОТЕРМИТСКИМ ПОСТУПКОМ.** Позиција обухвата заваривање скретница у ДТШ алуминотермитским поступком, са набавком свог потребног материјала за израду завара, са обрадом и испитивањем завара и прибављањем атеста о квалитету завара. Обрачун и плаћање по завару.	завар	56.00	36 000.00	2 016 000.00
2/2.06.08-6	**ЗАВАРИВАЊЕ СКРЕТНИЦА ОД ШИНА ТИПА 49Е1 У ДТШ АЛУМИНОТЕРМИТСКИМ ПОСТУПКОМ.** Позиција обухвата заваривање скретница у ДТШ алуминотермитским поступком, са набавком свог потребног материјала за израду завара, са обрадом и испитивањем завара и прибављањем атеста о квалитету завара. Обрачун и плаћање по завару.	завар	406.00	30 000.00	12 180 000.00

Бр.	Опис радова	Јед. мере	Количина	Јединична цена (дин)	Цена (дин)
			А	Б	АхБ
2/2.06.09-1	**ОТПУШТАЊЕ НАПОНА У ШИНАМА 60Е1 СА ЗАВРШНИМ ЗАВАРИВАЊЕМ.** Позиција обухвата отпуштање напона у шинама са завршним заваривањем. Обрачун и плаћање по km колосека.	km	3.76	720 000.00	2 707 200.00
2/2.06.09-2	**ОТПУШТАЊЕ НАПОНА У ШИНАМА 49Е1 СА ЗАВРШНИМ ЗАВАРИВАЊЕМ.** Позиција обухвата отпуштање напона у шинама са завршним заваривањем. Обрачун и плаћање по km колосека.	km	12.76	576 000.00	7 349 760.00
2/2.06.09-3	**ОТПУШТАЊЕ НАПОНА У СКРЕТНИЦАМА СА ЗАВРШНИМ ЗАВАРИВАЊЕМ.** Позиција обухвата отпуштање напона у скретницама са завршним заваривањем. Обрачун и плаћање по комаду скретнице.				
	- тип 60Е1-300-6º	ком	4.00	156 000.00	624 000.00
	- тип 49Е1-300-6º	ком	8.00	132 000.00	1 056 000.00
	- тип 49Е1-215-6º	ком	4.00	120 000.00	480 000.00
	- тип 49Е1-200-6º	ком	16.00	120 000.00	1 920 000.00
	- укрштај 49Е1-12º	ком	1.00	120 000.00	120 000.00
2/2.06.10	**БРУШЕЊЕ ШИНА.** Позиција обухвата превентивно брушење шина након полагања нових шина у колосек пре пријема радова. Радове на превентивном (иницијалном) брушењу шина извести у складу са Европским стандардом EN 13231-3. Обрачун и плаћање је по km брушења колосека.	km	3.76	1 220 000.00	4 587 200.00
2/2.06.11	**ПОСТАВЉАЊЕ СПРАВА ПРОТИВ ПОДУЖНОГ ПОМЕРАЊА ШИНА.** Позиција обухвата постављање справа против подужног померања шина. Обрачун и плаћање по комаду постављених справа на местима предвиђеним пројектом.	ком	476.00	650.00	309 400.00
2/2.06.12	**ПОСТАВЉАЊЕ СПРАВА ПРОТИВ БОЧНОГ ПОМЕРАЊА КОЛОСЕКА.** Позиција обухвата постављање справа против бочног померања колосека. Обрачун и плаћање по комаду постављених справа на местима предвиђеним пројектом.	ком	1 026.00	1 000.00	1 026 000.00
2/2.06.13	**ПОСТАВЉАЊЕ ЕЛАСТИЧНИХ ГРУДОБРАНА.** Позиција обухвата постављање еластичних грудобрана. Обрачун и плаћање по комаду постављених грудобрана	ком	2.00	144 000.00	288 000.00
	УКУПНО ГОРЊИ СТРОЈ - РАДОВИ НА ГОРЊЕМ СТРОЈУ:				**387 163 260.00**
2/2.07.00	**ГОРЊИ СТРОЈ - ОПРЕМА ПРУГЕ**				
2/2.07.01	**НАБАВКА И ПОСТАВЉАЊЕ ОЗНАКА.** Позиција обухвата набавку и постављање хектометарских, километарских, кривинских и ознака за контролу ДТШ-а. Обрачун и плаћање по комаду постављених ознака.	ком	356.00	11 400.00	4 058 400.00
2/2.07.02	**НАБАВКА И ПОСТАВЉАЊЕ ПАДОКАЗА.** Позиција обухвата набавку и постављање падоказа. Обрачун и плаћање по комаду постављених падоказа.	ком	20.00	17 000.00	340 000.00

Бр.	Опис радова	Јед. мере	Количина	Јединична цена (дин)	Цена (дин)
			А	Б	АхБ
2/2.07.03	**НАБАВКА И ПОСТАВЉАЊЕ МЕЂИКА.** Позиција обухвата набавку и постављање међика. Обрачун и плаћање по комаду постављених међика.	ком	47.00	14 400.00	676 800.00

УКУПНО ГОРЊИ СТРОЈ - ОПРЕМА ПРУГЕ:	5 075 200.00

ЗБИРНА РЕКАПИТУЛАЦИЈА

2/2.02.02	**УКЛАЊАЊЕ ПОСТОЈЕЋЕГ ЗАСТОРА.**	**33 983 416.00**
2/2.04.00	**ГОРЊИ СТРОЈ - НАБАВКА МАТЕРИЈАЛА**	**1 093 567 356.00**
2/2.05.00	**ГОРЊИ СТРОЈ - МАНИПУЛАЦИЈА СА МАТЕРИЈАЛОМ**	**19 749 682.00**
2/2.06.00	**ГОРЊИ СТРОЈ - РАДОВИ НА ГОРЊЕМ СТРОЈУ**	**387 163 260.00**
2/2.07.00	**ГОРЊИ СТРОЈ - ОПРЕМА ПРУГЕ**	**5 075 200.00**

УКУПНО (дин):	:	**1 505 555 498.00**
УКУПНО (EUR):	:	**12 546 296.00**

Одговорни пројектант:

Драгана Јокановић, дипл.грађ.инж.

2/2-5.3.4.7 ГРАФИЧКА ДОКУМЕНТАЦИЈА

ПЛАН ПОЛАГАЊА СКРЕТНИЦА СТАНИЦА СУБОТИЦА-ТЕРЕТНА Р 1:500

ГРАНИЦА ЗА СКРЕТНИЦЕ
ТЕРЕТНА
ПУТНИЧКА

ЛЕВИ КОЛОСЕК
ДЕСНИ КОЛОСЕК
ПРУГА ИЗ СМЕРА
ПРУГА ИЗ СУПРОТНОГ

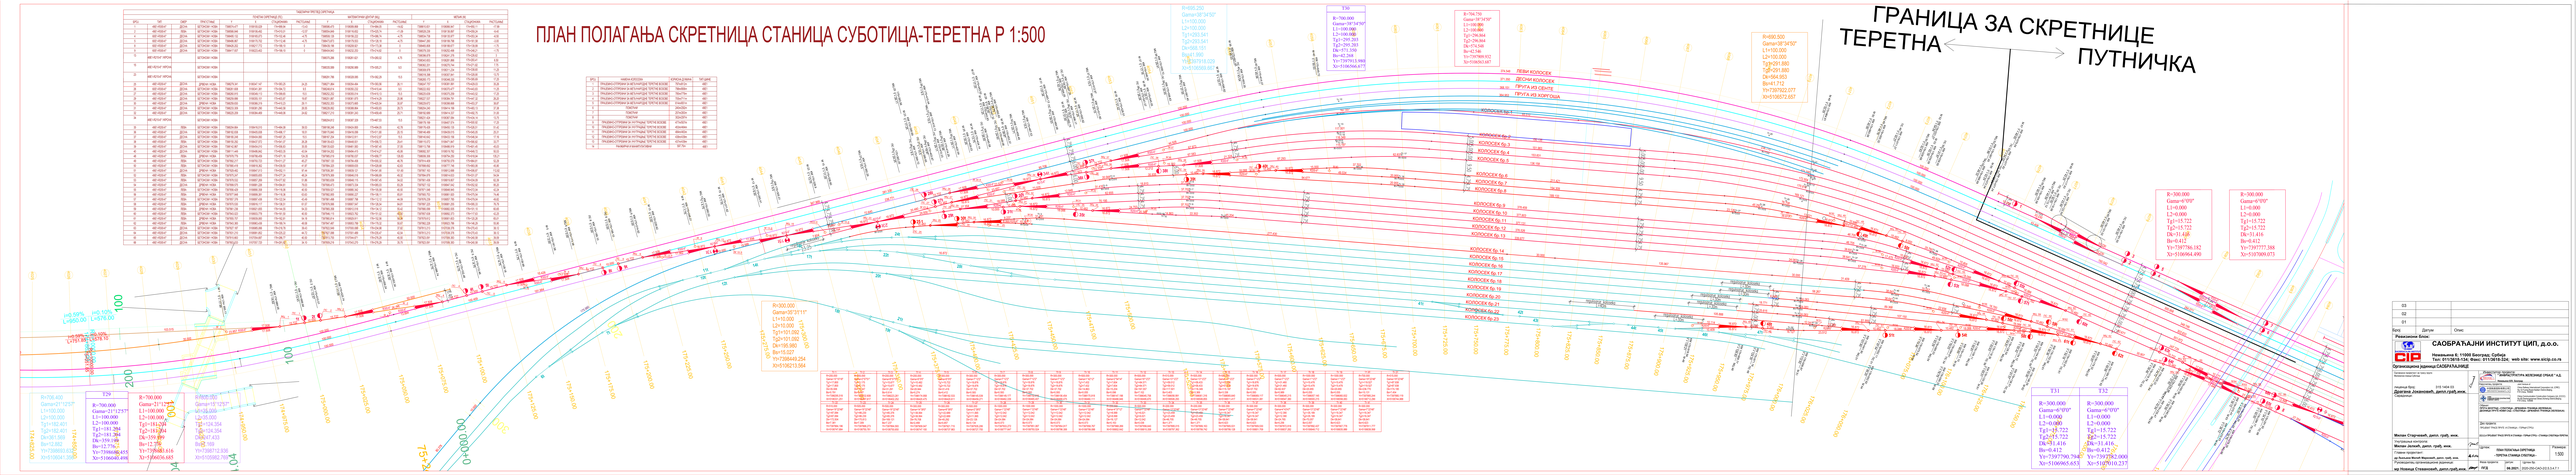
T30
R=760.000
Gama=-21°17'57"
L1=100.000
L2=100.000
Tg1=181.294
Tg2=181.294
Dk=359.895
Bo=12.762
Y=7306603.615
X=5106040.498
R=800.000
Gama=21°17'57"
L1=100.000
L2=100.000
Tg1=181.294
Tg2=181.294
Dk=359.895
Bo=12.762
Y=7306681.816
X=5106036.085
R=895.250
Gama=38°34'53"
L1=100.000
L2=100.000
Tg1=253.541
Tg2=253.541
Dk=666.161
Bo=21.860
Y=7306719.002
X=5105981.697
R=784.750
Gama=-19°34'56"
L1=100.000
L2=100.000
Tg1=173.922
Tg2=173.922
Dk=347.844
Bo=12.246
Y=7307922.077
X=5106052.887
R=800.000
Gama=38°34'53"
L1=100.000
L2=100.000
Tg1=281.880
Tg2=281.880
Dk=554.760
Bo=19.511
Y=7307922.077
X=5106052.887
R=300.000
Gama=0°00"
L1=0.000
L2=0.000
Tg1=15.722
Tg2=15.722
Dk=31.444
Bo=0.412
Y=7307786.182
X=5106964.490
R=300.000
Gama=-0°00"
L1=0.000
L2=0.000
Tg1=15.722
Tg2=15.722
Dk=31.444
Bo=0.412
Y=7307787.388
X=5107009.073
T31
R=300.000
Gama=-0°00"
L1=0.000
L2=0.000
Tg1=15.722
Tg2=15.722
Dk=31.416
Bo=0.412
Y=7307790.794
X=5106965.653
T32
R=300.000
Gama=-0°00"
L1=0.000
L2=0.000
Tg1=15.722
Tg2=15.722
Dk=31.416
Bo=0.412
Y=7307792.000
X=5107010.237
R=1500.000
Gama=33°37'11"
L1=100.000
L2=10.000
Tg1=101.082
Tg2=101.082
Dk=15.027
Bo=15.027
Y=7306449.254
X=5106213.564

КАРАКТЕРИСТИЧНИ ПОПРЕЧНИ ПРОФИЛИ СТАНИЦА СУБОТИЦА- ТЕРЕТНА СТАНИЦА Р 1:50

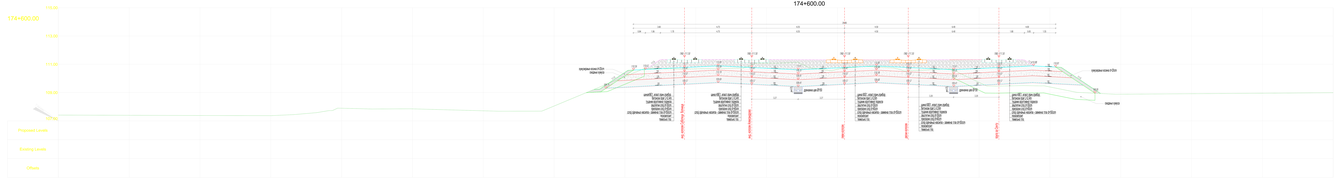

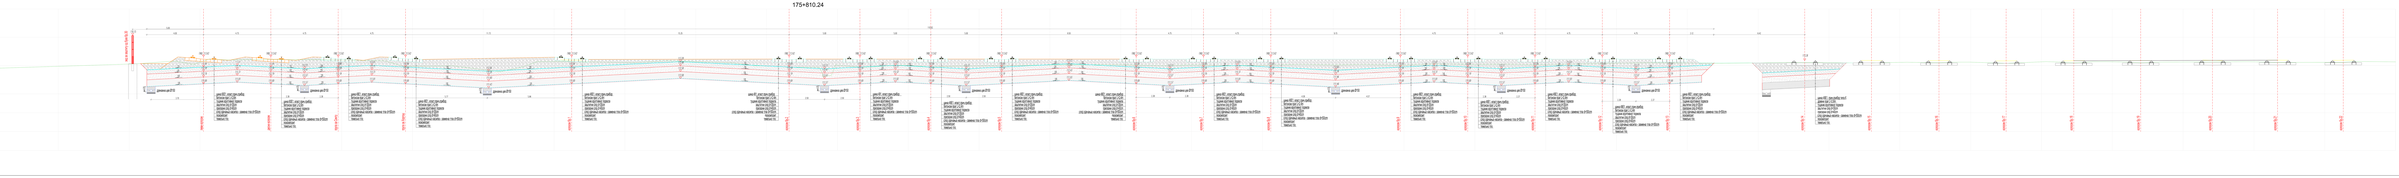

